



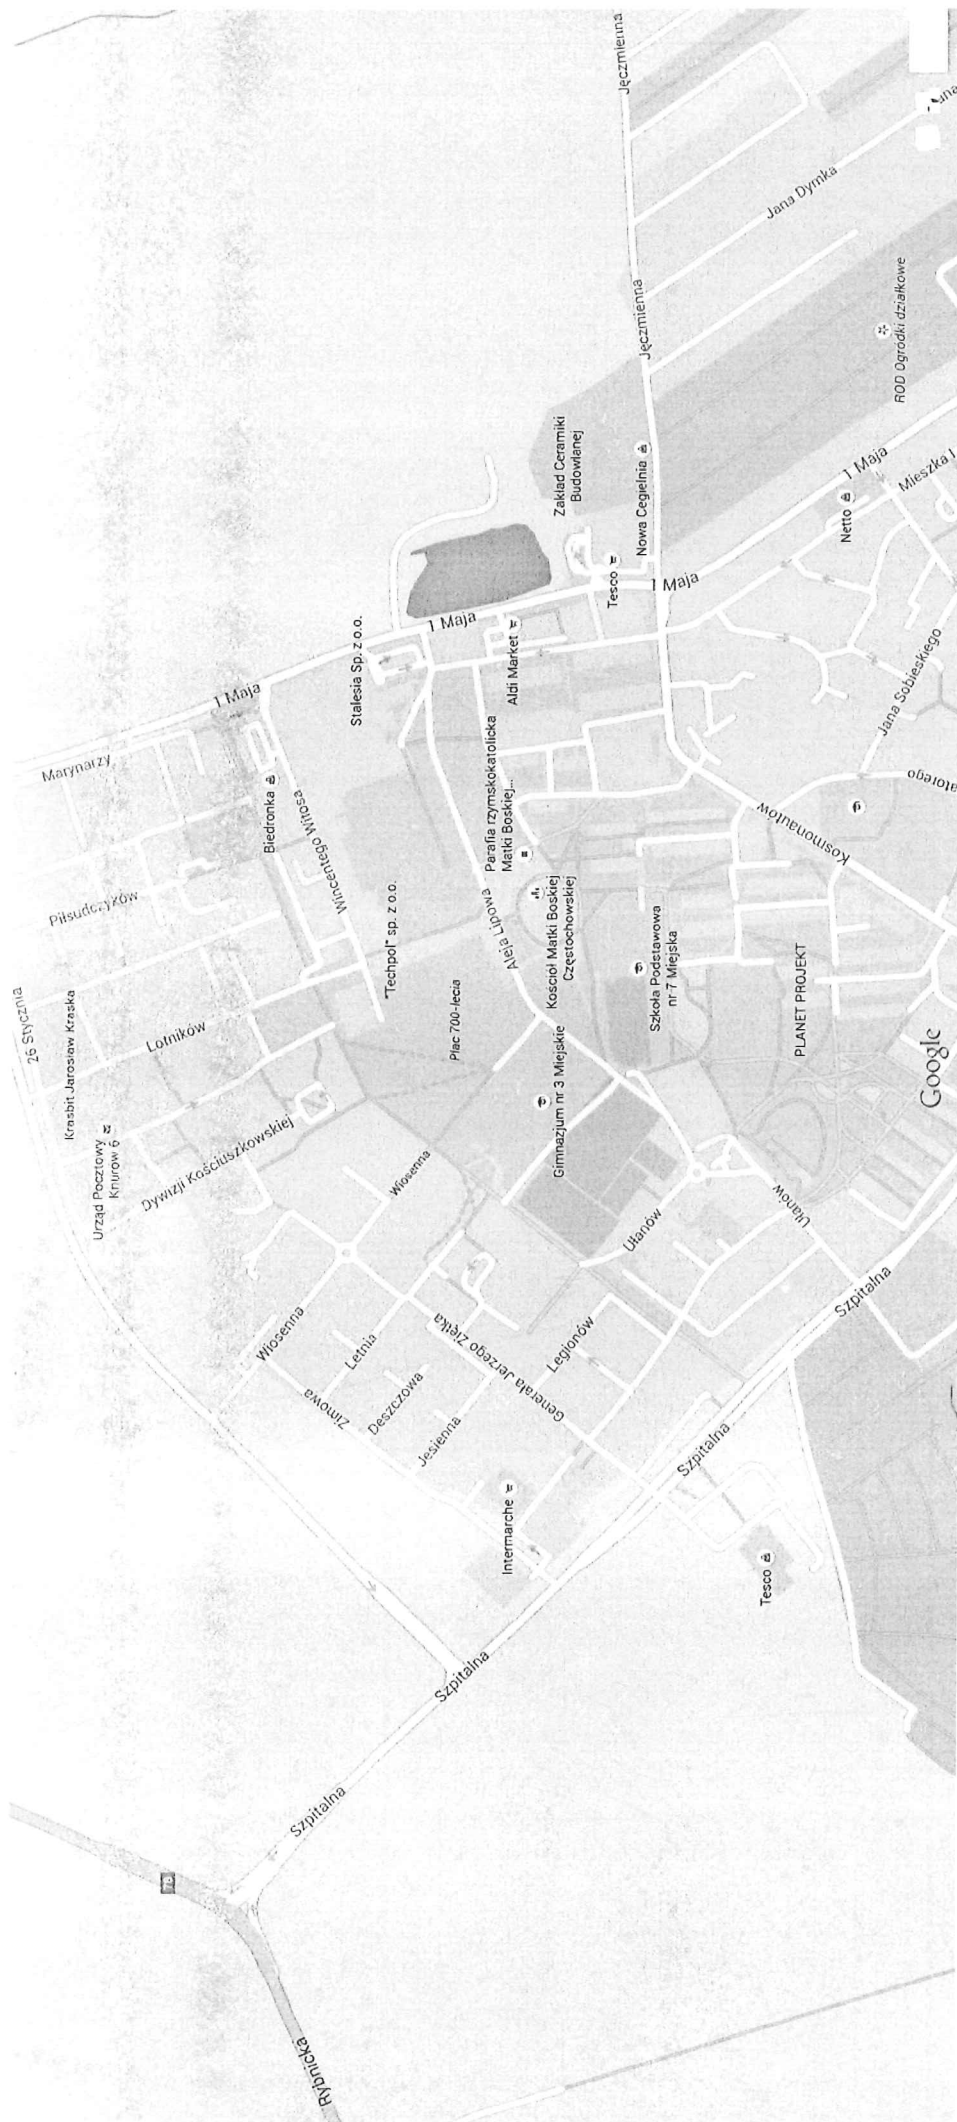

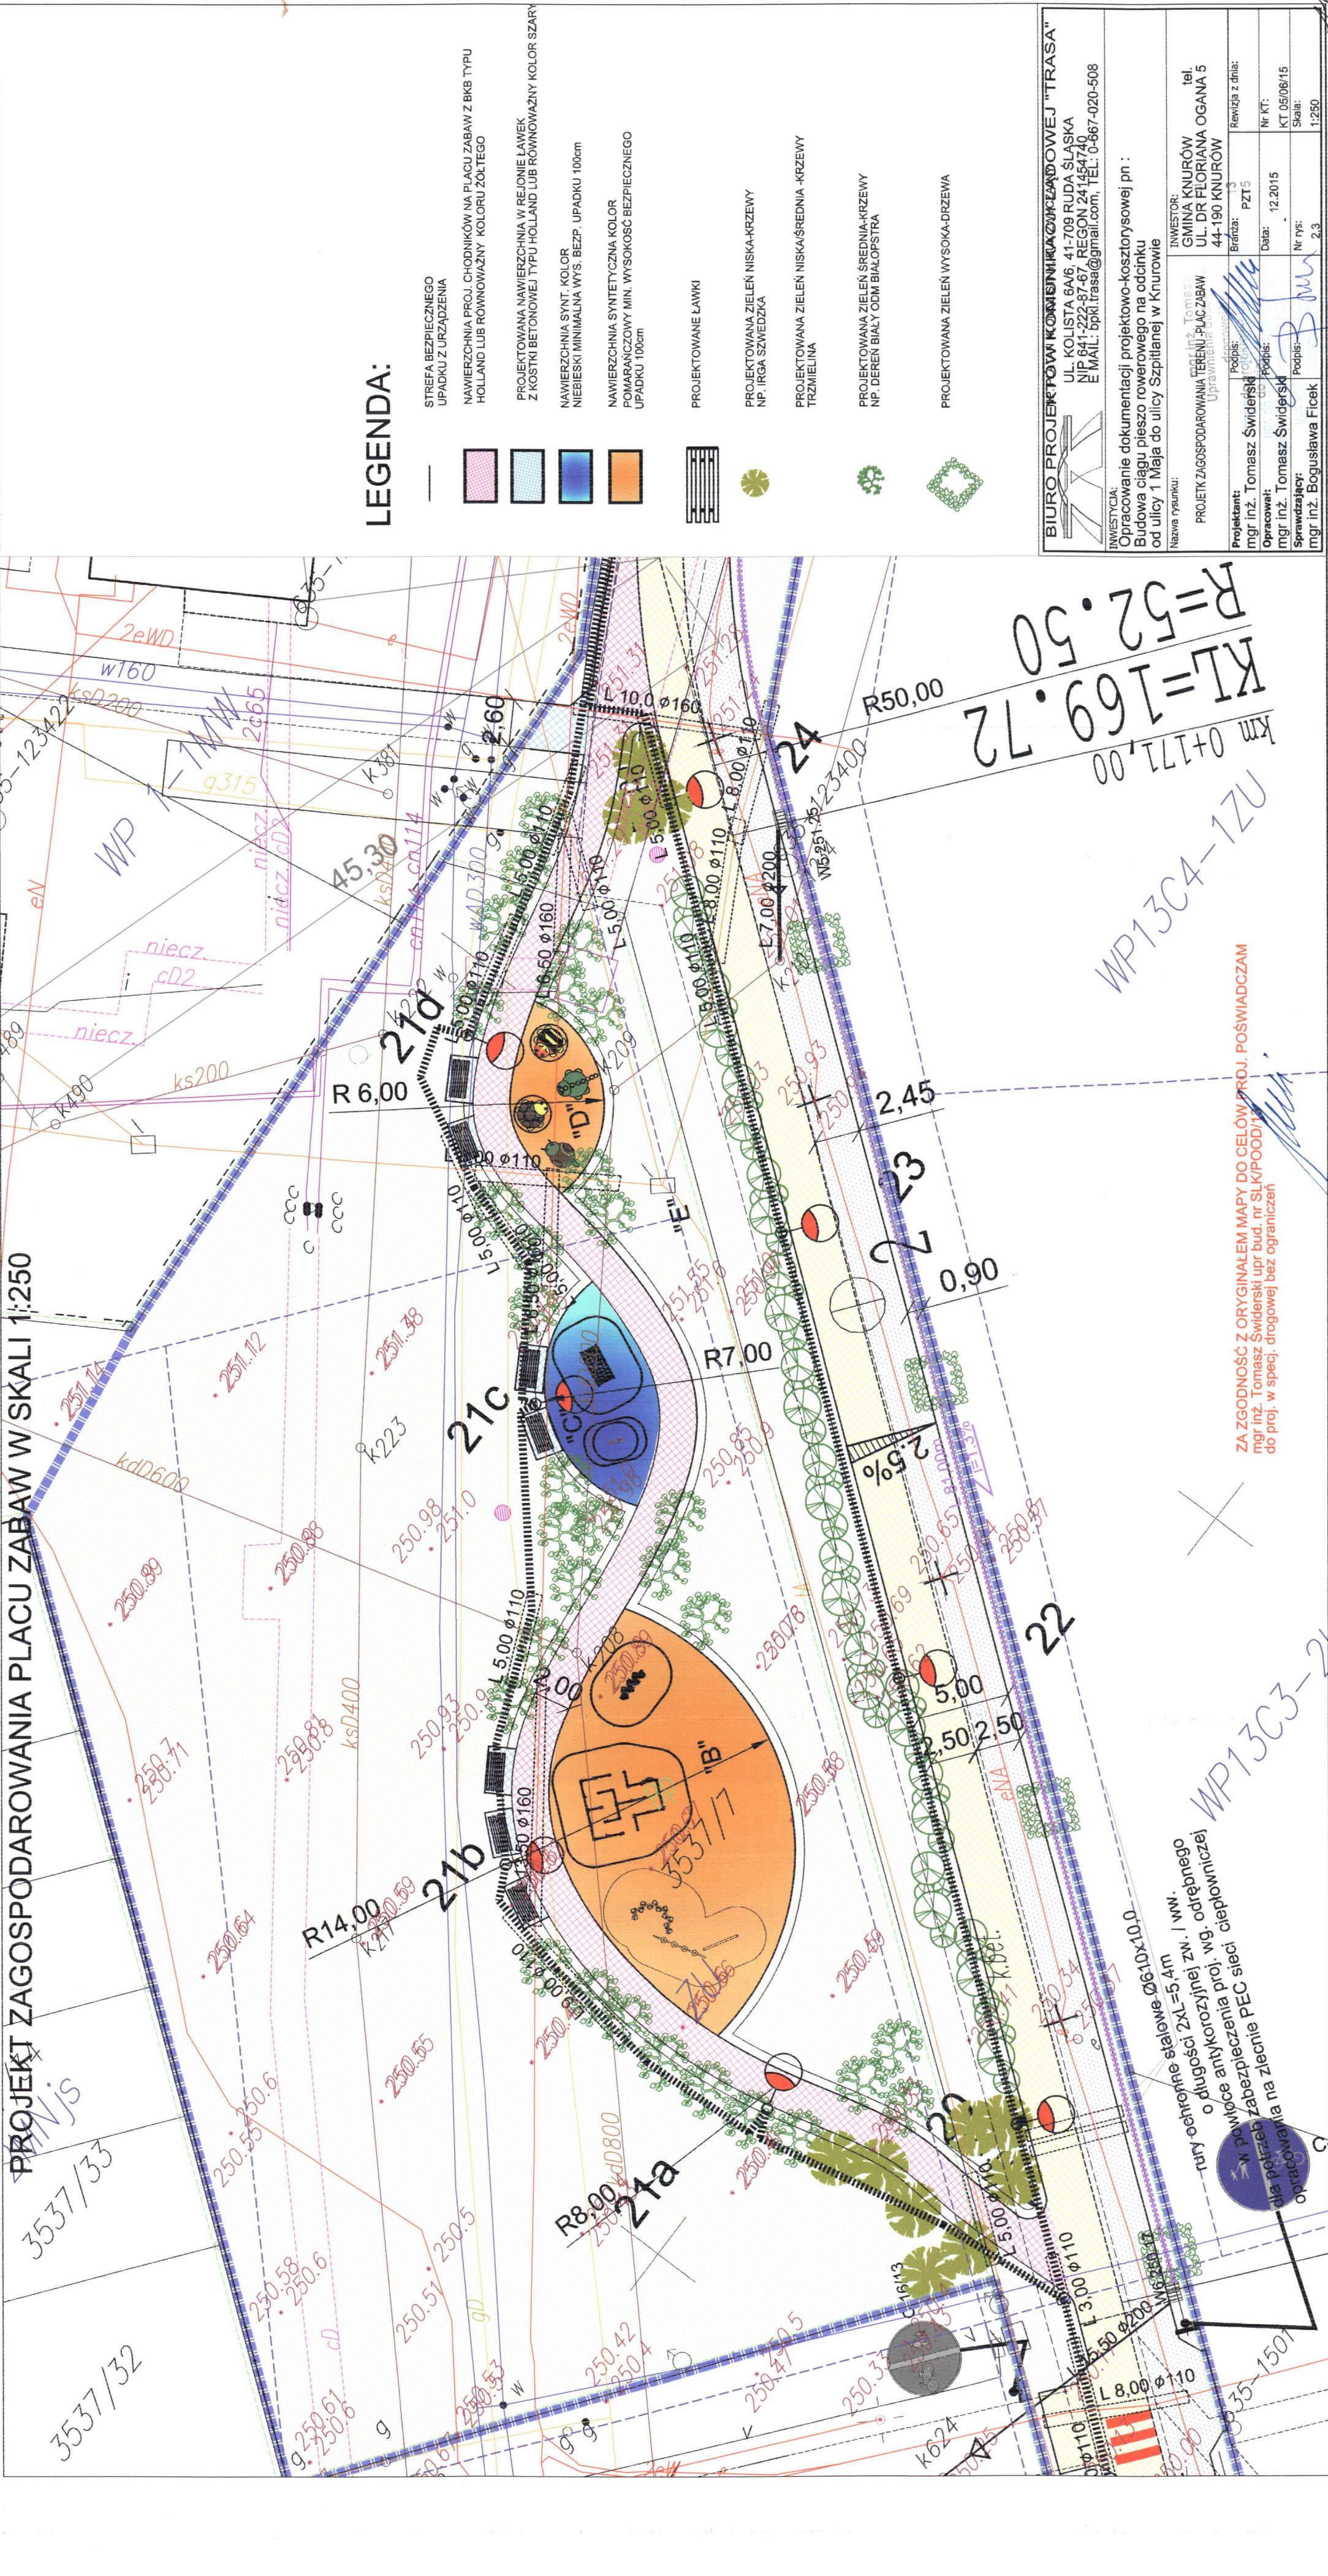

PROJEKT ZAGOSPODAROWANIA PLACU ZABAW W SKALI 1:250

3537/33
3537/32

KL=169.72
R=52.50
0+171.00

WP13C4-1ZU

WP13C3-2

LEGENDA:

- STREFA BEZPIECZNEGO UPADKU Z URZĄDZENIA
- NAWIERZCHNIA PROJ. CHODNIKÓW NA PLACU ZABAW Z BKB TYPU HOLLAND LUB RÓWNOWAŻNY KOLORU ŻÓŁTEGO
- PROJEKTOWANA NAWIERZCHNIA W REJONIE ŁAWEK Z KOSTKI BETONOWEJ TYPU HOLLAND LUB RÓWNOWAŻNY KOLOR SZARY
- NAWIERZCHNIA SYNT. KOLOR NIEBIESKI MINIMALNA WYS. BEZP. UPADKU 100cm
- NAWIERZCHNIA SYNTETYCZNA KOLOR POMARAŃCZOWY MIN. WYSOKOŚĆ BEZPIECZNEGO UPADKU 100cm
- PROJEKTOWANE ŁAWKI
- PROJEKTOWANA ZIELEŃ NISKA-KRZEWY NP. IRGA SZWEDZKA
- PROJEKTOWANA ZIELEŃ NISKAŚREDNIA -KRZEWY TRZMIELINA
- PROJEKTOWANA ZIELEŃ ŚREDNIA-KRZEWY NP. DEREN BIAŁY ODM BIAŁOPSTRA
- PROJEKTOWANA ZIELEŃ WYSOKA-DRZEWA

BIURO PROJEKTÓW KOMISNIKA OZKŁADOWEJ "TRASA"

UL. KOLISTA 8A/6, 41-709 RUDA ŚLĄSKA
NIP 641-222-87-67 REGON 241454740
E MAIL: bpki.trasa@gmail.com, TEL: 0-867-020-508

INWESTYCJA: Opracowanie dokumentacji projektowo-kosztorysowej pn. : Budowa ciągu pieszo rowerowego na odcinku od ulicy 1 Maja do ulicy Szpitalnej w Knurowie

INWESTOR: GMINA KNURÓW
UL. DR. FLORIANA OGANA 5
44-190 KNURÓW
tel. 12 201 5

Projektant: mgr inż. Tomasz Świderski
Opracował: mgr inż. Tomasz Świderski
Sprawdzał: mgr inż. Bogusław Ficek

Podpis: [Signature]
Data: 12.2015
Nr rys: 2.3
Skala: 1:250

Bratna: PZT 5
Rozwija z dnia: 12.2015
Nr KT: KT 05/06/15
Skala: 1:250

ZA ZGODNOŚĆ Z ORYGINAŁEM MAPY DO CEŁÓW PROJ. POŚWIADCZAM
mgr inż. Tomasz Świderski upr. bud. nr SLK/POOD/14
do proj. w specj. drogowej bez ograniczeń